

Appartement B004 Type T3


Surfaces habitables	
Entrée + Pl.	4,04
Séjour/Cuisine	24,65
Chambre 1	11,83
Chambre 2	10,32
SdB	4,36
WC	1,92
Dgt	5,84
Rgt	1,93
Somme Surface Habitable	64,89 m²

Surfaces extérieures	
Terrasse	7,43
Jardin	56,96
Somme surfaces annexes	64,39 m²

Plan de pré-commercialisation du : 08/07/2022

indice : 0

Plan de pré-commercialisation

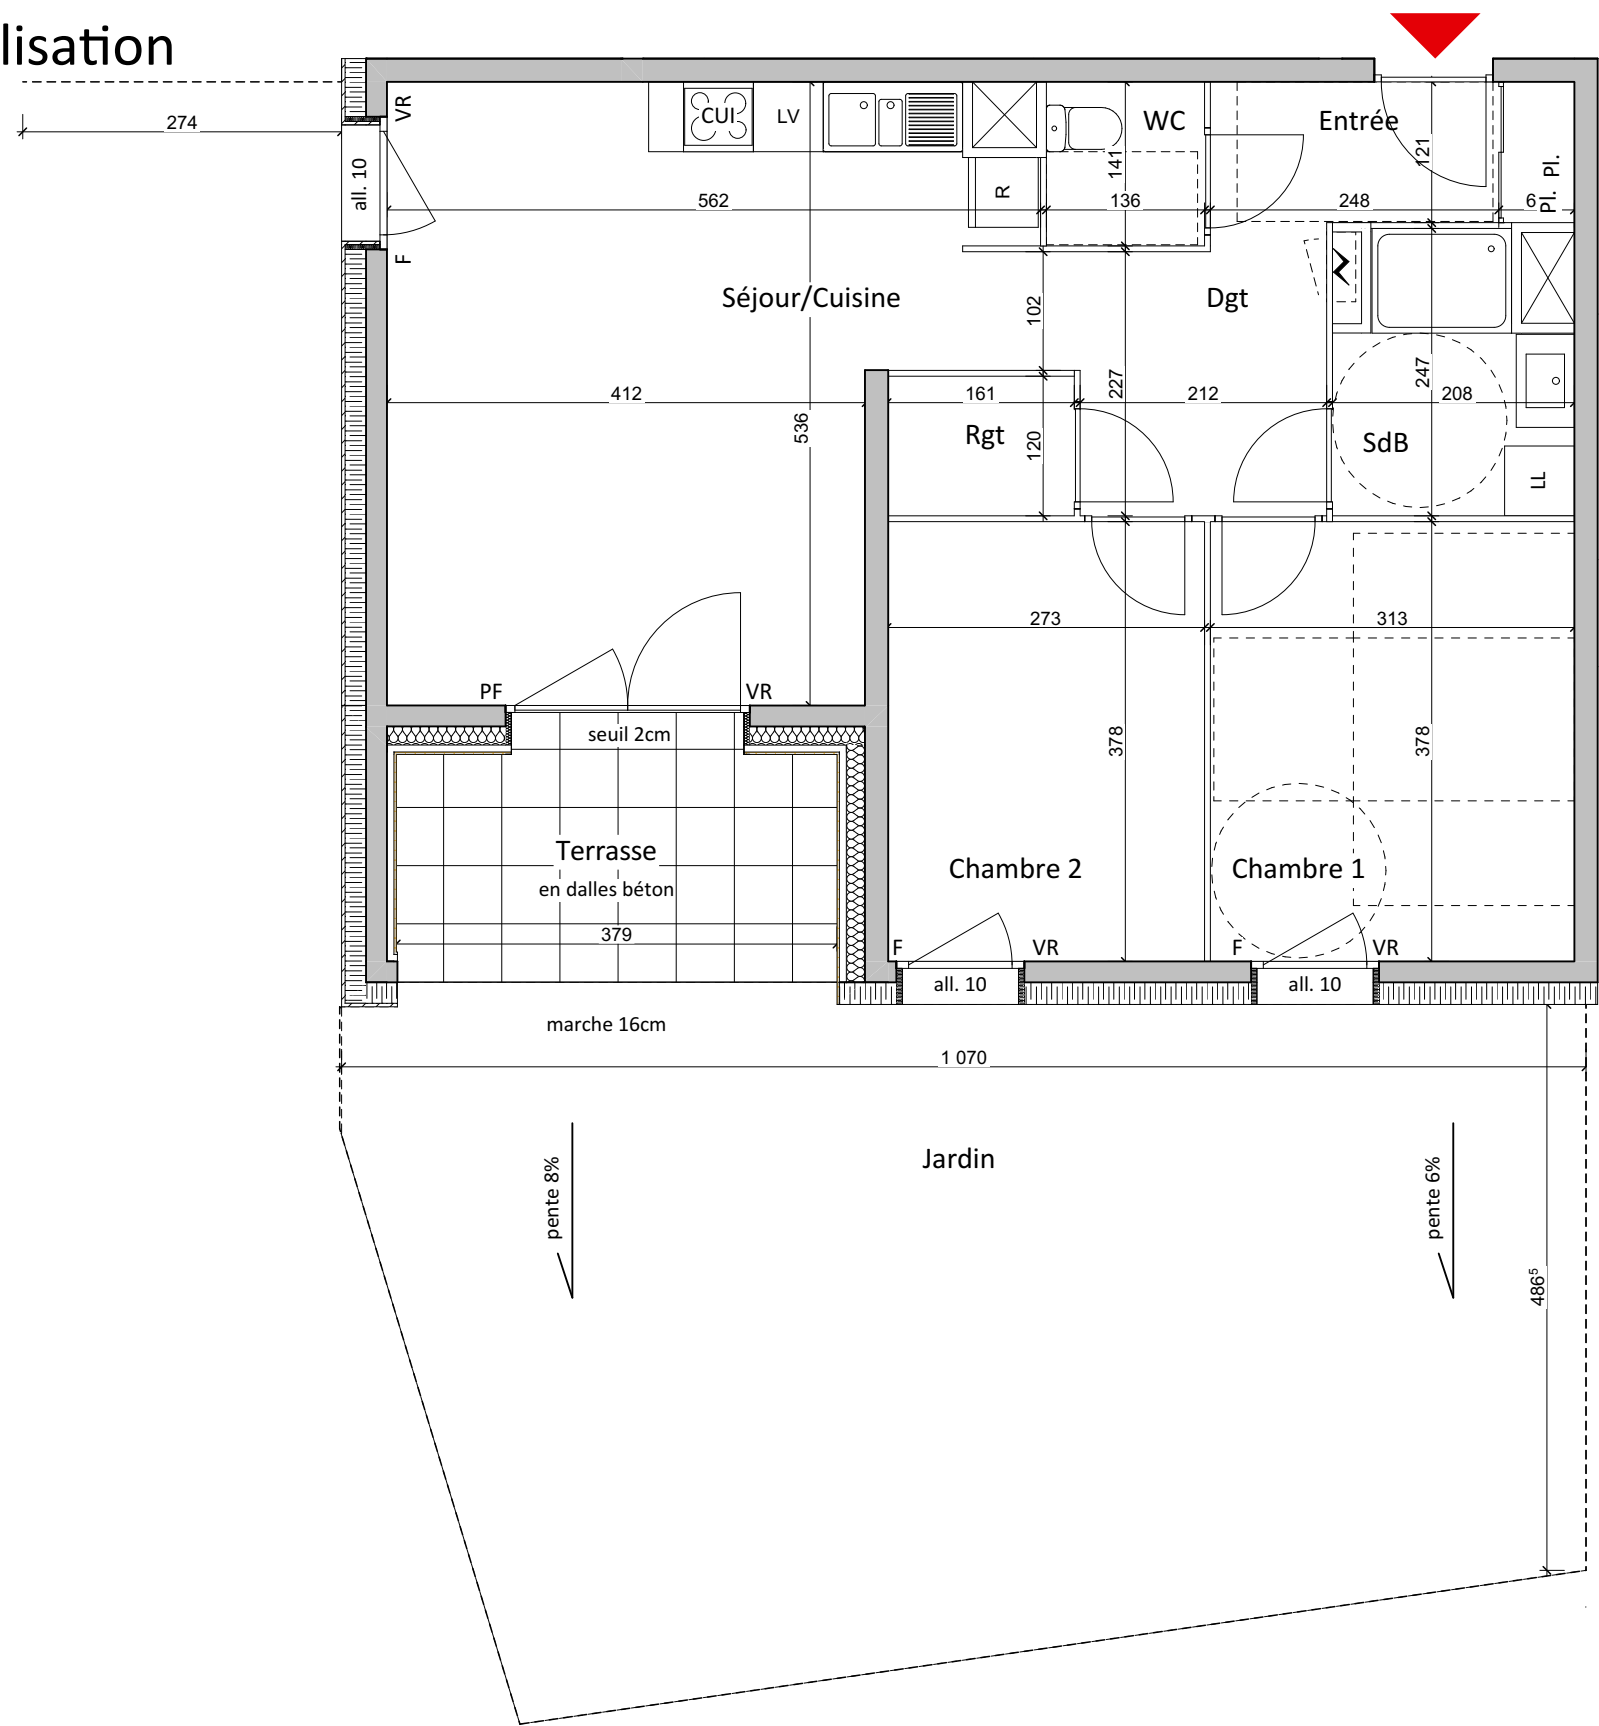

Légende

- LL Lave-linge
- LV Lave-vaisselle
- CUI Bloc de cuisson
- R Réfrigérateur
- F Fenêtre
- PF Porte-fenêtre
- VR Volet-roulant
- GC Garde-corps
- Tableau électrique
- Faux-plafonds hauteur libre 2.30m

Seuil : de 2 à 7cm / Marche : de 2 à 20cm
Hauteur sous dalle : 2.50m (sauf mention contraire)

Pour l'Acquéreur

Pour SD'Accès



NOTA

La configuration précise et le mesurage des lots seront établis ultérieurement. Des modifications sont susceptibles d'être apportées à ce plan en fonction des nécessités techniques de la réalisation tant en ce qui concerne les dimensions libres que les équipements. Les surfaces indiquées et les côtes sont approximatives et peuvent varier de plus ou moins 5%. Les retombées, poutres, soffites, faux-plafonds, canalisations radiateurs ne sont pas systématiquement représentés. Les indications d'équipements et de plantations ne sont pas contractuelles.