


Plan Bâtiment B - niveau R+4

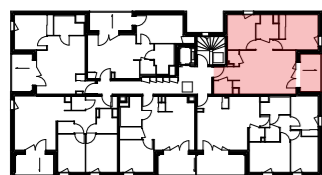

Appartement B401 Type T3

Surfaces habitables	
Entrée	3,40
Séjour/Cuisine	24,75
Chambre 1 + Pl.	13,96
Chambre 2	10,10
SdB	4,47
WC	2,43
Dgt	1,78
Rgt	1,61
Somme Surface Habitable	62,50 m²



Note:
Les placards (Pl.) sont comptabilisés dans la surface de la pièce dans laquelle ils sont intégrés (entrée et chambres)

Surfaces extérieures	
Balcon	7,65
Somme surfaces annexes	7,65 m²

Plan de pré-commercialisation du : 08/07/2022

indice : 0

Plan de pré-commercialisation

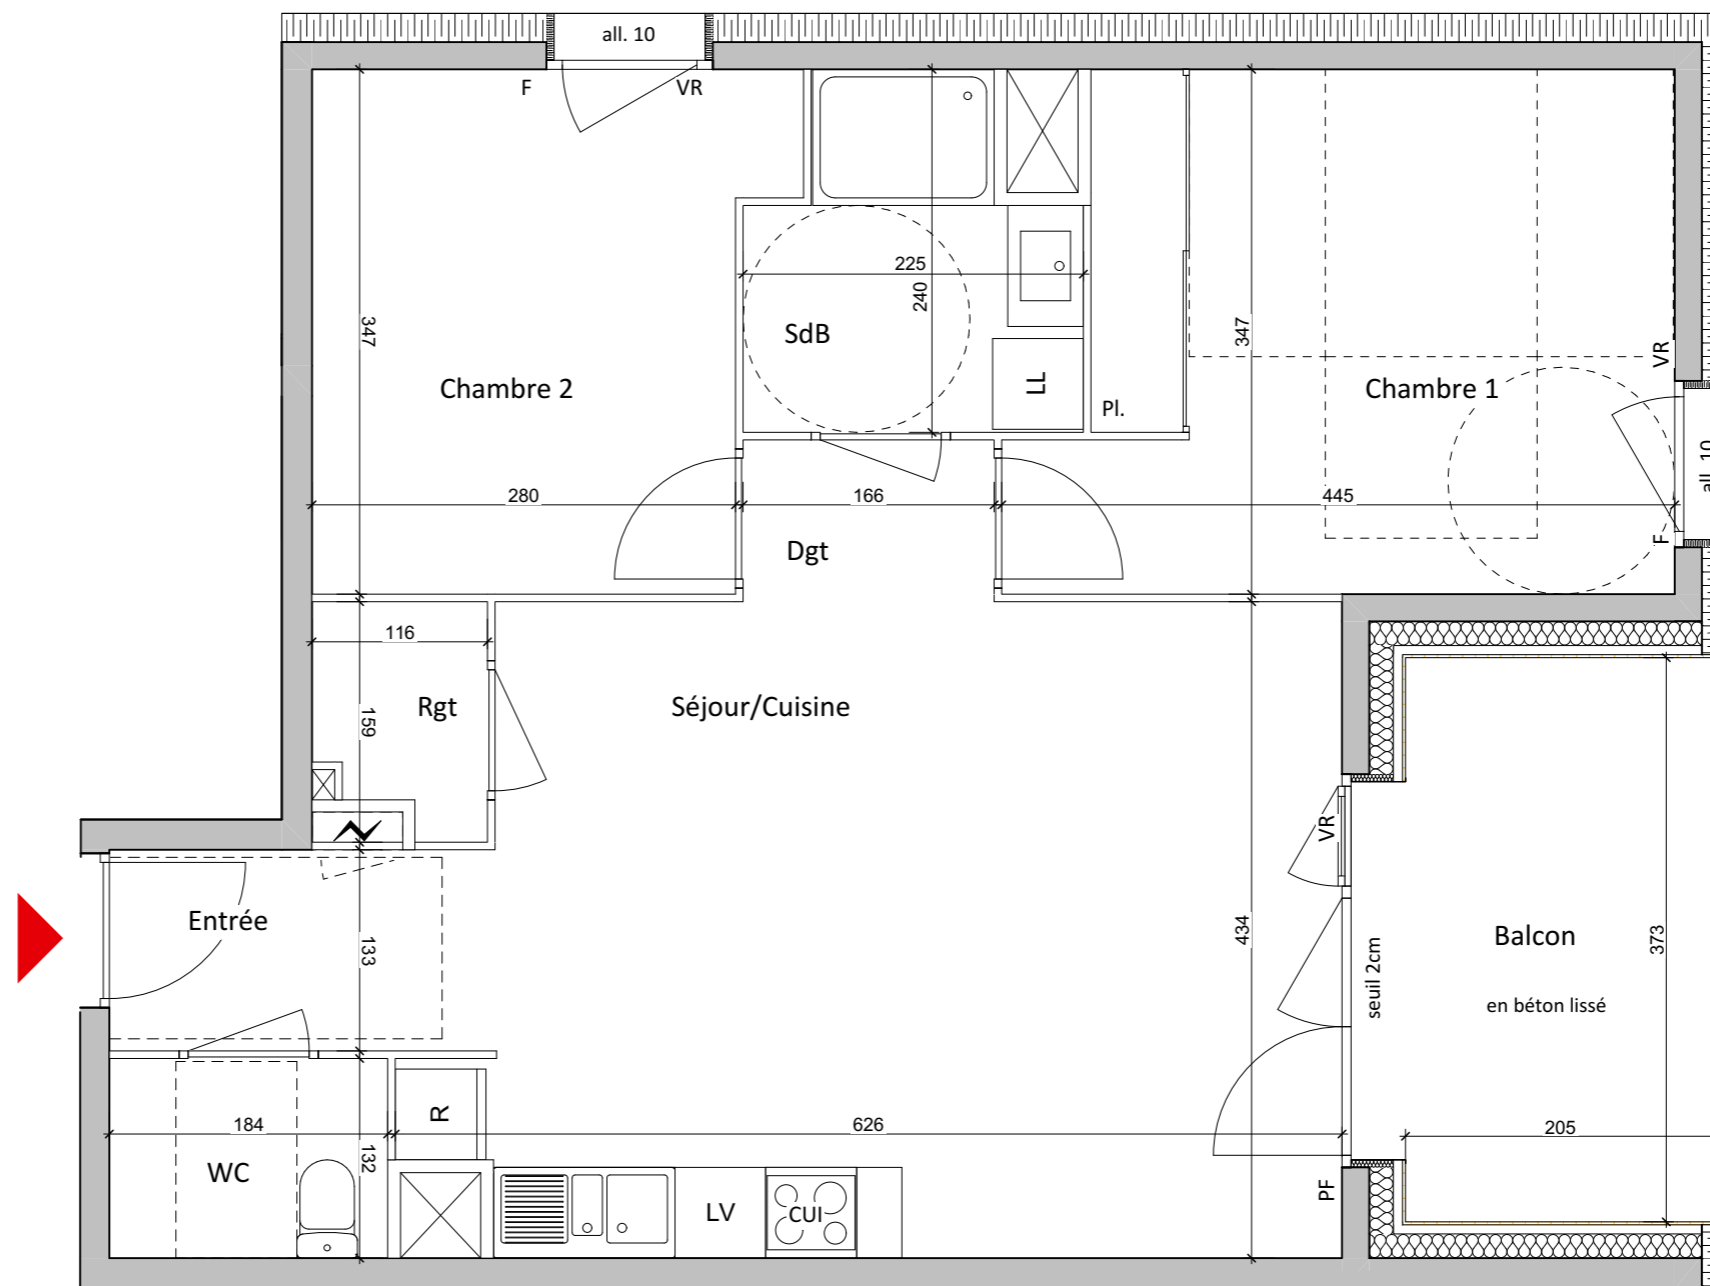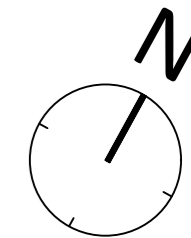

Légende

LL	Lave-linge	F	Fenêtre		Tableau électrique
LV	Lave-vaisselle	PF	Porte-fenêtre		Faux-plafonds hauteur libre 2.30m
CUI	Bloc de cuisson	VR	Volet-roulant		
R	Refrigerateur	GC	Garde-corps		

Seuil : de 2 à 7cm / Marche : de 2 à 20cm
Hauteur sous dalle : 2.50m (sauf mention contraire)



Pour l'Acquéreur

Pour SD'Accès

NOTA

La configuration précise et le mesurage des lots seront établis ultérieurement. Des modifications sont susceptibles d'être apportées à ce plan en fonction des nécessités techniques de la réalisation tant en ce qui concerne les dimensions libres que les équipements. Les surfaces indiquées et les côtes sont approximatives et peuvent varier de plus ou moins 5%. Les retombées, poutres, soffites, faux-plafonds, canalisations radiateurs ne sont pas systématiquement représentés. Les indications d'équipements et de plantations ne sont pas contractuelles.